
04008341910950008



ΕΦΗΜΕΡΙΣ ΤΗΣ ΚΥΒΕΡΝΗΣΕΩΣ
ΤΗΣ ΕΛΛΗΝΙΚΗΣ ΔΗΜΟΚΡΑΤΙΑΣ

ΤΕΥΧΟΣ ΤΕΤΑΡΤΟ — Αρ. Φύλλου 834

19 Οκτωβρίου 1995

ΠΕΡΙΕΧΟΜΕΝΑ

ΑΝΑΔΑΣΩΣΕΙΣ

ΑΠΟΦΑΣΕΙΣ

Αριθ. 04/3115 (1)

Κήρυξη αναδασωτέας έκτασης 1,460 στρεμμάτων στη θέση «Βίγλα» περιοχής Κοινότητος Νικήτης του Νομού Χαλκιδικής.

Ο ΠΕΡΙΦΕΡΕΙΑΚΟΣ ΔΙΕΥΘΥΝΤΗΣ Ν. ΧΑΛΚΙΔΙΚΗΣ

Έχοντας υπόψη:

1. Τις διατάξεις των άρθρων 4, 5, 6 του Ν. 2240/94 και το άρθρο 14 του Ν. 2273/94.

2. Τις διατάξεις του Ν. 3200/55 «Περί δ/κής αποκέντρωσης, όπως τροποποιήθηκε με το Ν.Δ. 532/70».

3. Τις διατάξεις του άρθρου 117 παρ. 3 του Συντάγματος της Χώρας.

4. Τις διατάξεις του Ν. 998/79 «Περί προστασίας των δασών κ.λπ.» και ειδικότερα:

α) του άρθρου 41 παρ. 1,

β) του άρθρου 38.

5. Τις διαταγές του Υπουργείου Γεωργίας:

α) 160417/1180/8.7.80,

β) 182447/3049/24.9.80.

6. Την αριθ. 041/4142/25.9.95 πρόταση του Δασαρχείου Πολυγύρου, αποφασίζουμε:

Κηρύσσουμε αναδασωτέα, με σκοπό την προστασία για την αναδημιουργία της δασικής βλαστήσεως που καταστράφηκε ολοσχερώς από εκχέρσωση διά μηχανικών μέσων από το 1960–1979 δασική έκταση εμβαδού ενός και 0,460 στρεμμάτων (1,460 στρ.) που βρίσκεται στη θέση «ΒΙΓΛΑ» της περιφέρειας της Κοινότητας Νικήτης του Νομού Χαλκιδικής που προσδιορίζεται από τα στοιχεία Α, Β, Γ, Δ, Ε & Ε1, Ζ, Η, Ο, Π, Ε1 και έχει όρια:

Τμήμα 1

Ανατολικά: Φερόμενη ιδιοκτησία Δημαρά Δήμου.

Δυτικά: Φερόμενη ιδιοκτησία Καραδήμου Δημητρίου.

Βόρεια: Φερόμενη ιδιοκτησία Καραδήμου Δημητρίου.

Νότια: Φερόμενη ιδιοκτησία Μάντειου Στυλιανού.

Τμήμα 2

Ανατολικά: Φερόμενη ιδιοκτησία Καραδήμου Δημητρίου.

Δυτικά: Φερόμενη ιδιοκτησία Δημαρά Δήμου.

Βόρεια: Δημόσια δασική έκταση.

Νότια: Φερόμενη ιδιοκτησία Καραδήμου Δημητρίου.

όπως φαίνεται στο συνημμένο διάγραμμα που αποτελεί αναπόσπαστο μέρος της απόφασης αυτής.

Η εν λόγω έκταση θα αναδασωθεί τεχνιτά, η δαπάνη θα επιβαρύνει τον κρατικό προϋπολογισμό, θα είναι 157.000 δρχ. και θα γίνει εφάπαξ.

Η απόφαση αυτή να δημοσιευθεί στην Εφημερίδα της Κυβερνήσεως.

Πολύγυρος, 29 Σεπτεμβρίου 1995

Ο Περιφερειακός Διευθυντής
ΘΕΟΔΩΡΟΣ Κ. ΚΑΚΚΑΒΑΣ

Τοπογραφικό Διάγραμμα

Δημοσίων Δασικών εκτάσεων με στοιχεία ΑΒΓΔΕΑ και ΕΙΖΗ...ΟΠΕΙ εμβαδ. 71,80 και 1387,77 τ.μ. αντίστοιχα που κατέλαβε παράνομα ο Καραδήμος Δημήτριος στη θέση "Βίγλα" περιοχής κοινότητας Νικήτης.



ΑΠΟΣΠΑΣΜΑ ΧΑΡΤΗ

Περιοχής..Νικήτας......στο οποίο φαίνονται οι δασικές εκτάσεις εμβαδού.71,80.και.1387,77.τ.μ.

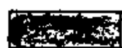
Δασική θέση...."Βίγλα".............

Γεωργ. μήκος.23°.41΄.

Γεωγρ. Πλάτος.40°..12΄.

ΚΛΙΜΑΚΑ.1:50.000

ΥΠΟΜΝΗΜΑ

 Δασική έκταση που.εκχερσώθηκε.παράνομα

Επαρχιακό οδικό δίκτυο

Ρέμα

Πολύγυρος.25.9.95..

Ο Συντάξας Δασολόγος

Παπαδόπουλος Σταύρος
Δασολόγος

Ο Δ/ντής Δασών

Μπαλάσκας Βασίλειος

ΘΕΩΡΗΘΗΚΕ

Ο Δασάρχης Πολυγύρου

Καλφόπουλος Βασίλειος
Δασολόγος Α΄

Ο Περ/κός Δ/ντής

29.9.95

Κακκαβάς Θεόδωρος

ΠΟΛΕΟΔΟΜΙΑ

ΑΠΟΦΑΣΕΙΣ

Αριθ. 3339 (2)

Τροποποίηση ρυμοτομικού σχεδίου Δ. Πατρέων Ν. Αχαΐας.

Ο ΝΟΜΑΡΧΗΣ ΑΧΑΪΑΣ

Έχοντας υπόψη:

1. Το Ν.Δ. της 17.7.1923 όπως μεταγενέστερα συμπληρώθηκε και τροποποιήθηκε και ειδικότερα τα άρθρα 3 και 70.
2. Τον Α.Ν. 314/1968 όπως μεταγενέστερα συμπληρώθηκε και τροποποιήθηκε με το Ν.Δ. 1018/71 και το Ν. 1577/85 (άρθρο 34 παρ. 3).
3. Τις δ/ξεις του Π.Δ. 183/1986 (άρθρο 1 παρ. 1).
4. Την με αρ. 27/31.3.1995 ΦΕΚ 357/Β'/95 απόφαση Νομαρχιακής Αυτοδιοίκησης Αχαΐας περί συστάσεως Δ/νσεως Χ.Ο.Π. Νομ. Αχαΐας.
5. Την με αρ. 326/25.5.92 γνωμοδότηση του Δήμου Πάτρας.
6. Το με αρ. 11/7.7.95 πρακτικό του ΣΧΟΠ Ν. Αχαΐας με θέμα 2ον, αποφασίζουμε:

Άρθρο 1

Εγκρίνεται η τροποποίηση του ρυμοτομικού σχεδίου Δ. Πατρέων στην περιοχή Ανθούπολη και στο Ο.Τ. 1401α καθορίζουμε χώρο πλατείας (Κ.Χ.).

Η τροποποίηση αυτή γίνεται για το γενικότερο καλό της περιοχής.

Άρθρο 2

Η παρούσα τροποποίηση δεν επιβαρύνει τον κρατικό προϋπολογισμό αλλά τον προϋπολογισμό του οικείου ΟΤΑ που το ύψος της δαπάνης δεν μπορεί να υπολογισθεί.

Άρθρο 3

Η ισχύς της παρούσης αρχίζει από την ημέρα δημοσιεύσης στην Εφημερίδα της Κυβερνήσεως.

Η απόφαση αυτή να δημοσιευθεί στην Εφημερίδα της Κυβερνήσεως.

Πάτρα, 27 Ιουλίου 1995

Ο Νομάρχης

ΕΥΣΤ. ΑΘΑΝΑΣΟΠΟΥΛΟΣ-ΣΕΡΕΤΗΣ

Αριθ. 3335 (3)

Τροποποίηση ρυμοτομικού σχεδίου Δ. Πατρέων Ν. Αχαΐας.

Ο ΝΟΜΑΡΧΗΣ ΑΧΑΪΑΣ

Έχοντας υπόψη:

1. Το Ν.Δ. της 17.7.1923 όπως μεταγενέστερα συμπληρώθηκε και τροποποιήθηκε και ειδικότερα τα άρθρα 3 και 70.

2. Τον Α.Ν. 314/1968 όπως μεταγενέστερα συμπληρώθηκε και τροποποιήθηκε με το Ν.Δ. 1018/71 και το Ν. 1577/85 (άρθρο 34 παρ. 3).

3. Τις δ/ξεις του Π.Δ. 183/1986 (άρθρο 1 παρ. 1).

4. Την με αρ. 27/31.3.1995 ΦΕΚ 357/Β'/95 απόφαση Νομαρχιακής Αυτοδιοίκησης Αχαΐας περί συστάσεως Δ/νσεως Χ.Ο.Π. Νομ. Αχαΐας.

5. Την με αρ. 121 και 343/94 γνωμοδότηση του Δήμου Πάτρας.

6. Το με αρ. 11/7.7.95 πρακτικό του ΣΧΟΠ Ν. Αχαΐας θέμα 5ον, αποφασίζουμε:

Άρθρο 1

Εγκρίνεται η τροποποίηση του ρυμοτομικού σχεδίου Δ. Πατρέων περιοχή Ζαρουχλέικων επί της οδού Ανθείας Ο.Τ. 1294β, 1294α, 1299α, 1299β μετατοπίζοντας τις ρυμ. και οικοδ. γραμμές.

Η τροποποίηση αυτή γίνεται αφ' ενός με σκοπό να αποφευχθεί η ρυμοτόμιση υπάρχοντος κτίσματος και αφ' ετέρου να κρατηθεί σταθερό το πλάτος των 10 μέτρων της οδού Ανθείας για την σωστή της κυκλοφορία.

Άρθρο 2

Η παρούσα τροποποίηση δεν επιβαρύνει τον κρατικό προϋπολογισμό ούτε τον προϋπολογισμό του οικείου ΟΤΑ.

Άρθρο 3

Η ισχύς της παρούσης αρχίζει από την ημέρα δημοσιεύσης στην Εφημερίδα της Κυβερνήσεως.

Η απόφαση αυτή να δημοσιευθεί στην Εφημερίδα της Κυβερνήσεως.

Πάτρα, 21 Ιουλίου 1995

Ο Νομάρχης

ΕΥΣΤ. ΑΘΑΝΑΣΟΠΟΥΛΟΣ-ΣΕΡΕΤΗΣ

ΤΡΟΠΟΠΟΙΗΣΗ ΡΥΜ. ΣΧ. ΠΟΛΕΩΣ
ΣΥΜΦΩΝΑ ΜΕ ΤΗΝ ΥΠ. ΑΡ. 3335/21-7-95
ΑΠΟΦΑΣΗ ΝΟΜΑΡΧΗ ΑΧΑΙΑΣ
ΦΕΚ. ΑΝΑΘΕΩΡΗΣΗΣ ΣΧ. 693/Δ/88
ΠΙΝ. 16.01

Τροπ/ση Σχεδίου Πόλεως Δ. Πατρέων στα Ζαρουχλέϊκα οδός Ανθείας
Ο.Τ. 1294β, 1294α, 1299α, 1299β
σύμφωνα με την υπ' αρ. 3335/21.7.95 απόφαση Ν. Αχαΐας

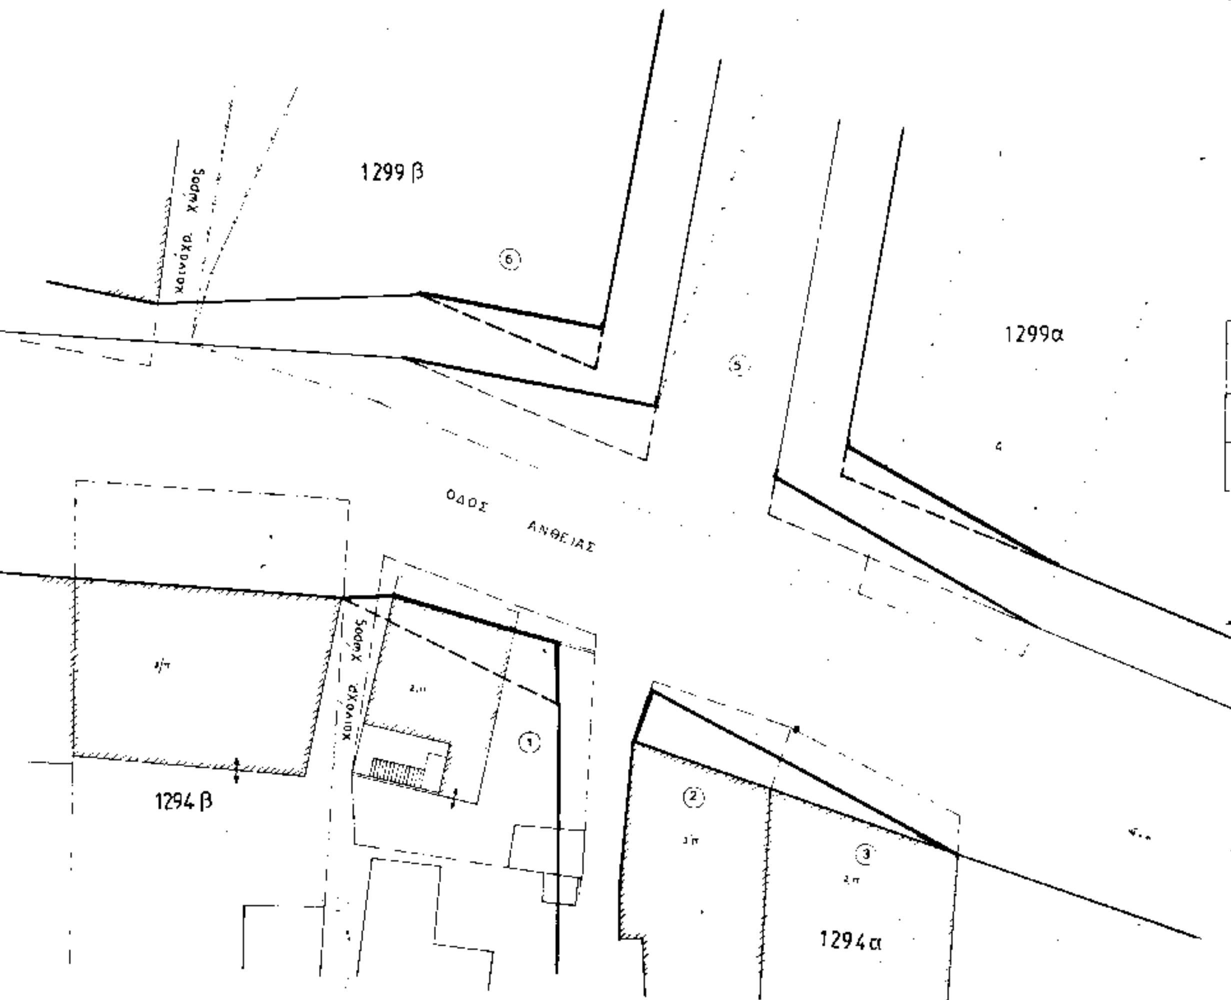
Πάτρα 21-7-95
Για τον Δ/ντη Χ.Ο.Π.
Η Δ/ντρια



ΒΑΣΙΛΙΚΗ ... ΑΡΧΙΤΕΚΤΩΝ ...

ΥΠΟΜΝΗΜΑ

ΑΡ	ΟΝΟΜΑΤΕΠΩΝΥΜΟΝ	ΔΙΕΥΘΥΝΣΗ
①	Βασ. Θεοδωρακόπουλος	Ανθείας 108
②	Ξενοφών Κοσμάς	" " 110
③	Γεώργιος Μοσχονάς	" " 96
④	Δημ. Νίκας	Πρέβεζας Φαρρών
⑤	Μαρία Τσαμπούκου	Ρήγα Φερραίου 1;
⑥	Κων. Αποστολόπουλος	Αγάθωνος 5-Αθήνα



ΔΗΜΟΣ ΠΑΤΡΕΩΝ
Δ/ΝΣΗ ΠΟΛ. ΣΧΕΔΙΑΣΜΟΥ Κ ΕΦΑΡΜΟΓΩΝ

1) Θεωρείται όπως εγκρίνεται με τις 121/28-2-94 κ 343/16-6-94 αποφάσεις του Δημοτ. Συμβουλίου
2) Βάσει της §5 αρθ. 21 του Π.Δ. της 3/4... περί ΓΟΚ διασαφηνίζεται ότι: βάσει της προτεινόμενης τροποποίησης κανένα κτίριο δεν θίγεται κ κανένα οικόπεδο άρτιο δεν καθίσταται μη άρτιο.

Πάτρα, 22-9-1995
Ο Διευθυντής

ΘΕΟΔ. ΔΕΛΕΓΚΟΣ
ΑΓΡΟΝ. ΤΟΠΟΓΡ. ΜΗΧΑΝΙΚΟΣ ...

Αριθ. 5597 (4)

Αναγνώριση του δρόμου που βρίσκεται στο οικ. τετρ. προϋπάρχοντος του 1923 μέσα στο εγκ. ρυμοτομικό σχέδιο Δ. Αιγίου Ν. Αχαΐας.

Ο ΝΟΜΑΡΧΗΣ ΑΧΑΪΑΣ

Έχοντας υπόψη:

1. Τις δ/ξεις του Ν. 3200/55 περί διοικητικής αποκεντρώσεως και τις ίδιες του από 28.6.55 Β.Δ. περί εξαιρέσεως από της αρμοδιότητας των Νομαρχών μερικών αντικειμένων αρμοδιότητας του Υπουργού Δ.Ε.

2. Τις δ/ξεις του Ν.Δ. 712/70 και εκείνες του Β.Δ. 677/71 περί τροποποιήσεως και συμπληρώσεως του Β.Δ. 712/70.

3. Τις δ/ξεις του Ν.Δ. 532/70 περί συμπληρώσεως των δ/ξεων περί διοικητικής αποκεντρώσεως.

4. Τον Ν. 1032/80 περί συστάσεως του Υπουργείου Χ.Ο.Π.

5. Τον Ν. 1232/82 (ΦΕΚ 22Α') περί επαναφοράς σε ισχύ τροποποίηση και συμπλήρωση των δ/ξεων του Ν.Δ. 4352/64 και άλλες δ/ξεις.

6. Τις 13905/721/24.6.82 και 24712/1248/21.6.82 κοινές αποφάσεις των Υπουργών Προεδρίας και Χ.Ο.Π.

7. Το αρ. 20 του Ν.Δ. 17.7.1923 ΦΕΚ 228/Α'/16.8.23 περί σχεδίων πόλεων και την Ε. 34/20014/16.6.77 της Υπηρεσίας Οικισμού σχετικά με ιδιωτικές οδούς που προϋπάρχουν του έτους 1923.

8. Το 5880 έγγραφο του Τμ. Πολεοδομίας και Πολ. Εφαρμογών στο Συμβούλιο Χ.Ο.Π. Νομαρχίας Αχαΐας όπου εκφράζεται η άποψή του για το θέμα.

9. Τη γνωμοδότηση του Συμβουλίου Χ.Ο.Π. Ν. Αχαΐας που διατυπώθηκε με το 5/15.9.95 πρακτικό του θέμα 5ον, αποφασίζουμε:

Αναγνωρίζουμε σαν προϋπάρχοντα του έτους 1923 την πάροδο, πλάτους 3,14 μ. που βρίσκεται μεταξύ των οδών Αγ. Ανδρέου και Κωνσταντινουπόλεως στο Ο.Τ. 115 του εγκεκριμένου σχεδίου πόλεως Αιγίου.

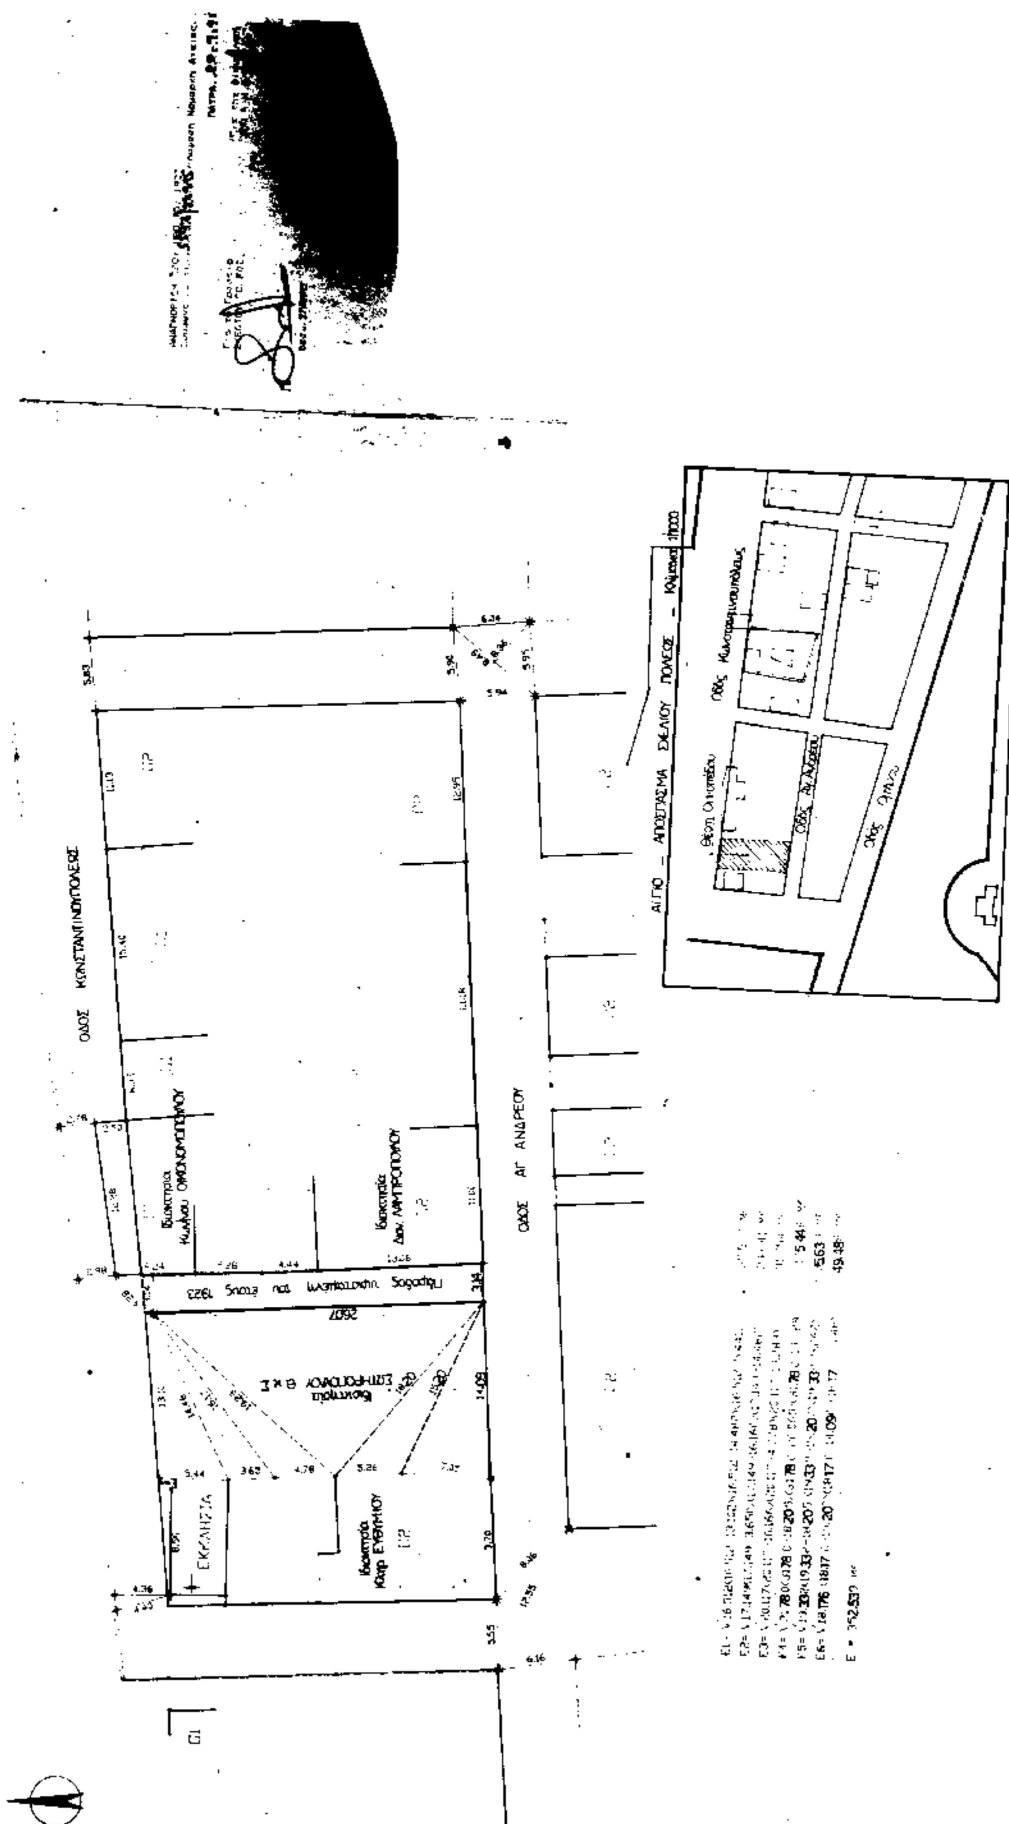
Με την απόφαση αυτή δεν προκαλείται δαπάνη εις βάρος του Ελληνικού Δημοσίου, ούτε του Δημ. Αιγίου.

Η παρούσα απόφαση θα δημοσιευθεί μαζί με το τοπογραφικό διάγραμμα που την συνοδεύει στην Εφημερίδα της Κυβερνήσεως και που από την ημέρα δημοσίευσης αρχίζει να ισχύει.

Πάτρα, 28 Σεπτεμβρίου 1995

Ο Νομάρχης

ΕΥΣΤ. ΑΘΑΝΑΣΟΠΟΥΛΟΣ-ΣΕΡΕΤΗΣ


ΟΔΟΣ ΚΩΝΣΤΑΝΤΙΝΟΥΠΟΛΕΩΣ
ΟΔΟΣ ΑΓ. ΑΝΔΡΕΟΥ
ΕΚΚΛΗΣΙΑ
ΑΙΓΙΟ – ΑΠΟΣΠΑΣΜΑ ΣΧΕΔΙΟΥ ΠΟΛΕΩΣ – Κλίμακα 1:1000